




## TRAVAIL A FAIRE


### ANALYSE DE L'EXISTANT : Mesures et aménagement

Situation de départ : le garage actuel

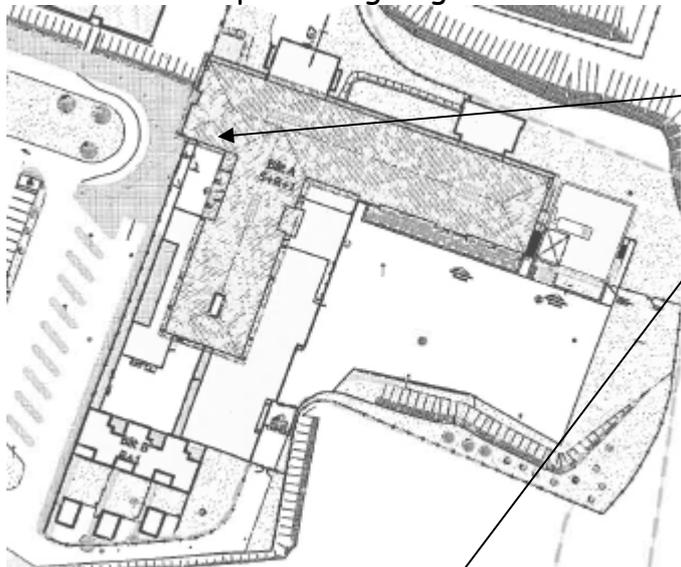

Plan de masse du collège

Garage à vélo

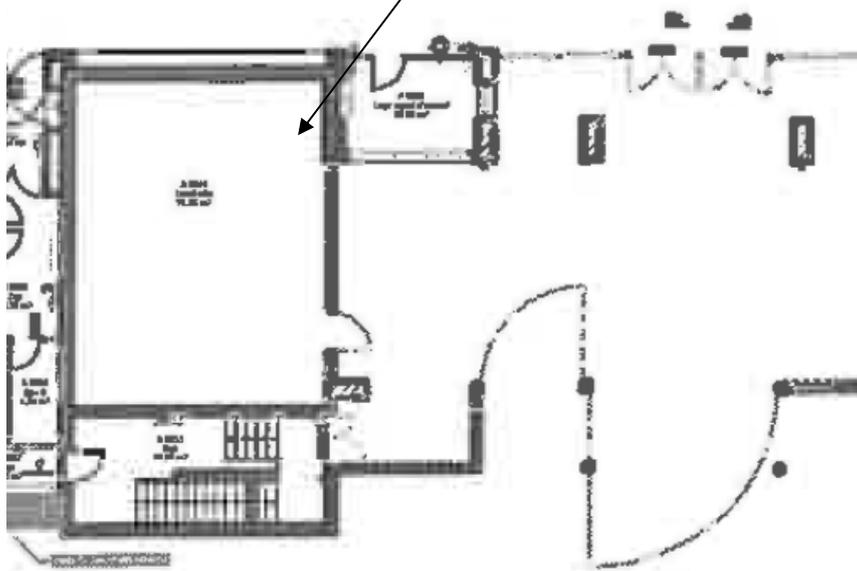

Avec ton équipe, votre travail consiste à prendre toutes les mesures nécessaires pour représenter le garage sur un plan.

Avec les mesures vous devez faire un plan à l'échelle 1/10 sur une feuille quadrillée.

Reporter les informations importantes et les côtes.

Faire un travail soigné.

