


# Matrice pour le plan d'un bungalow - Echelle 1 : 25

Dimensions intérieures réelles : 3,10 m x 4,26 m  
Dimensions intérieures sur le plan : 124 mm x 170,5 mm

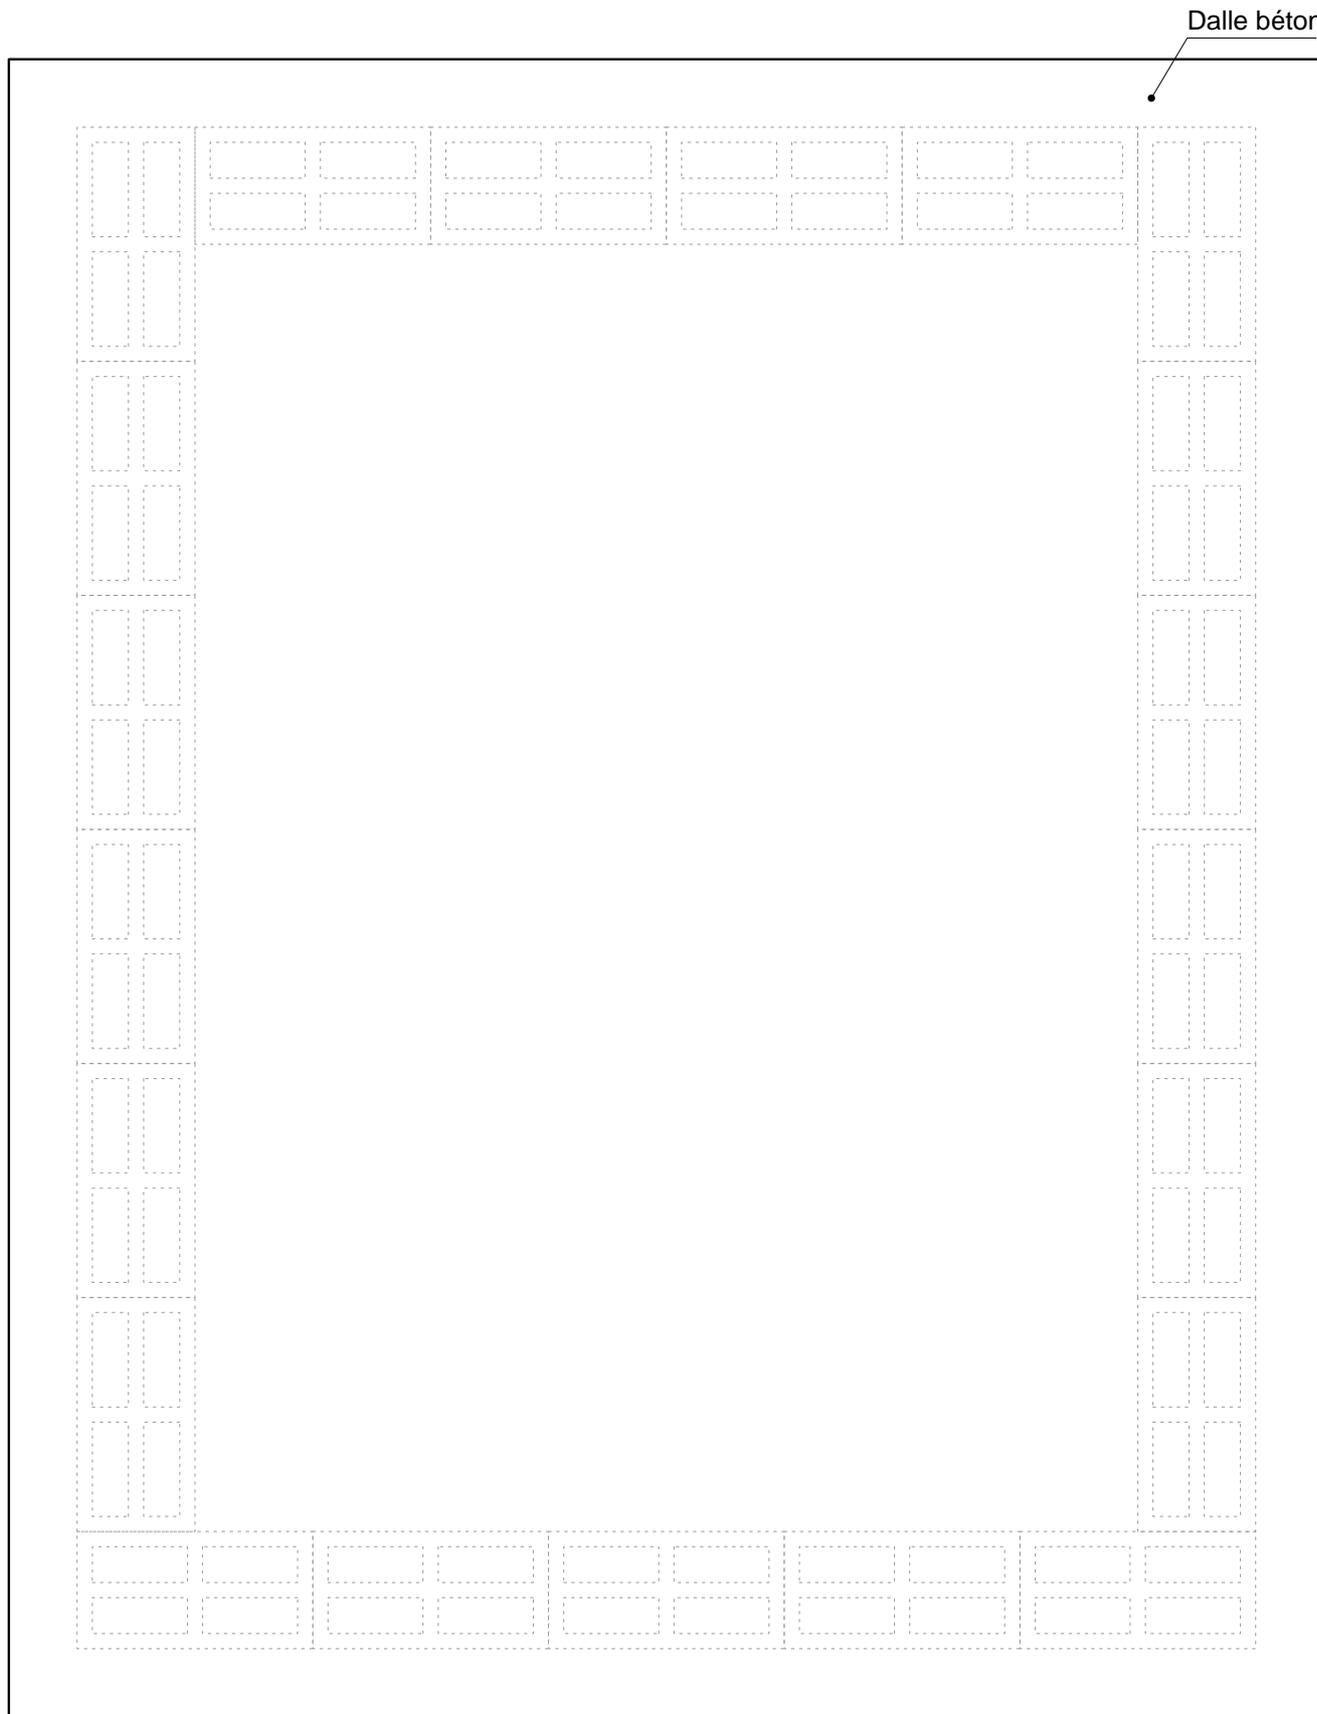


**Dessins des éléments d'aménagement du bungalow - Echelle 1 : 25**


**Equipements et mobilier imposés.**

Dessins à découper ou à recopier pour réaliser plus facilement le plan d'aménagement du bungalow.


**Equipements**

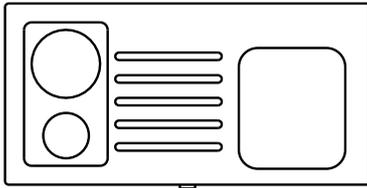


**Kitchenette**  
60 x 120 cm réels  
(soit 24 x 48 mm au 1 : 25)

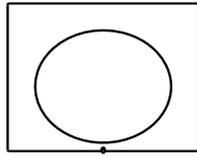


**Lavabo**  
60 x 50 cm réels  
(soit 24 x 20 mm au 1 : 25)

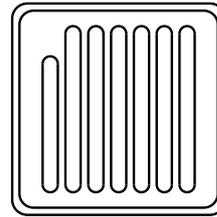


**Bac à douche**  
70 x 70 cm réels  
(soit 28 x 28 au 1 : 25)

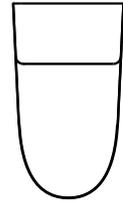


**WC**  
70 x 40 cm réels  
(soit 28 x 16 au 1 : 25)

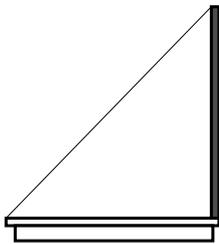

**Porte SDB largeur 70 cm réels**  
(soit 28 mm au 1 : 25)

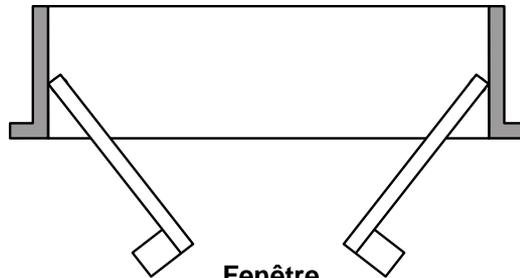


**Fenêtre**  
largeur 145 cm réels  
(soit 58 mm au 1 : 25)  
*La fenêtre occupe la largeur de 2 briques.*

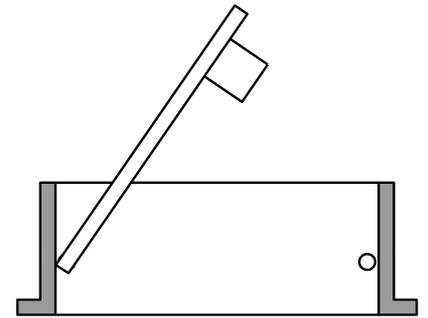


**Porte d'entrée**  
largeur 105 cm réels  
(soit 42 mm au 1 : 25)  
*La porte occupe la largeur de 1,5 briques soit une brique + une demi-brique.*


**meubles**

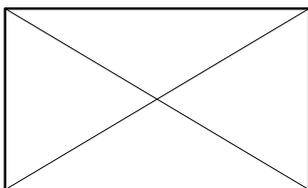


**Armoire**  
60 x 100 cm réels  
(soit 24 x 40 au 1 : 25)

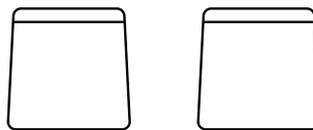

**Chaises**  
40 x 40 cm réels  
(soit 16 x 16 au 1 : 25)

 

**Table 70 x 120 réels**  
(soit 28 x 48 au 1 : 25)

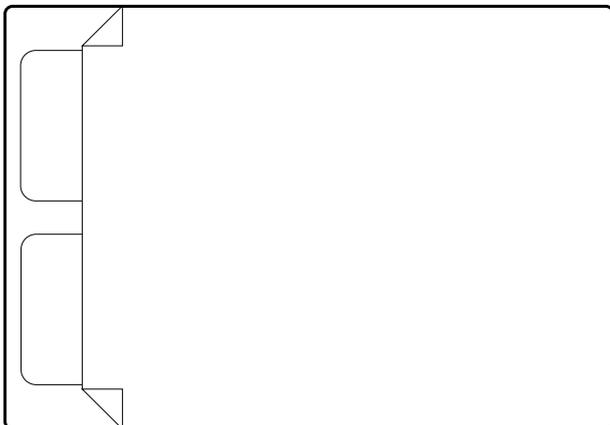

**Lit**  
140 x 200 cm réels  
(soit 56 x 80 au 1 : 25)

**Personnages**  
vus de dessus  
à l'échelle 1 : 25

